


Vejlegade

SIGNATURFORKLARING

- ØVRIGE:
 (3225) matrikelnummer
 7 husnummer
 - - - - - entreprisegrænse
 - - - - - matrikelskel
 ⊕ eksisterende træ
 ○ nyt træ

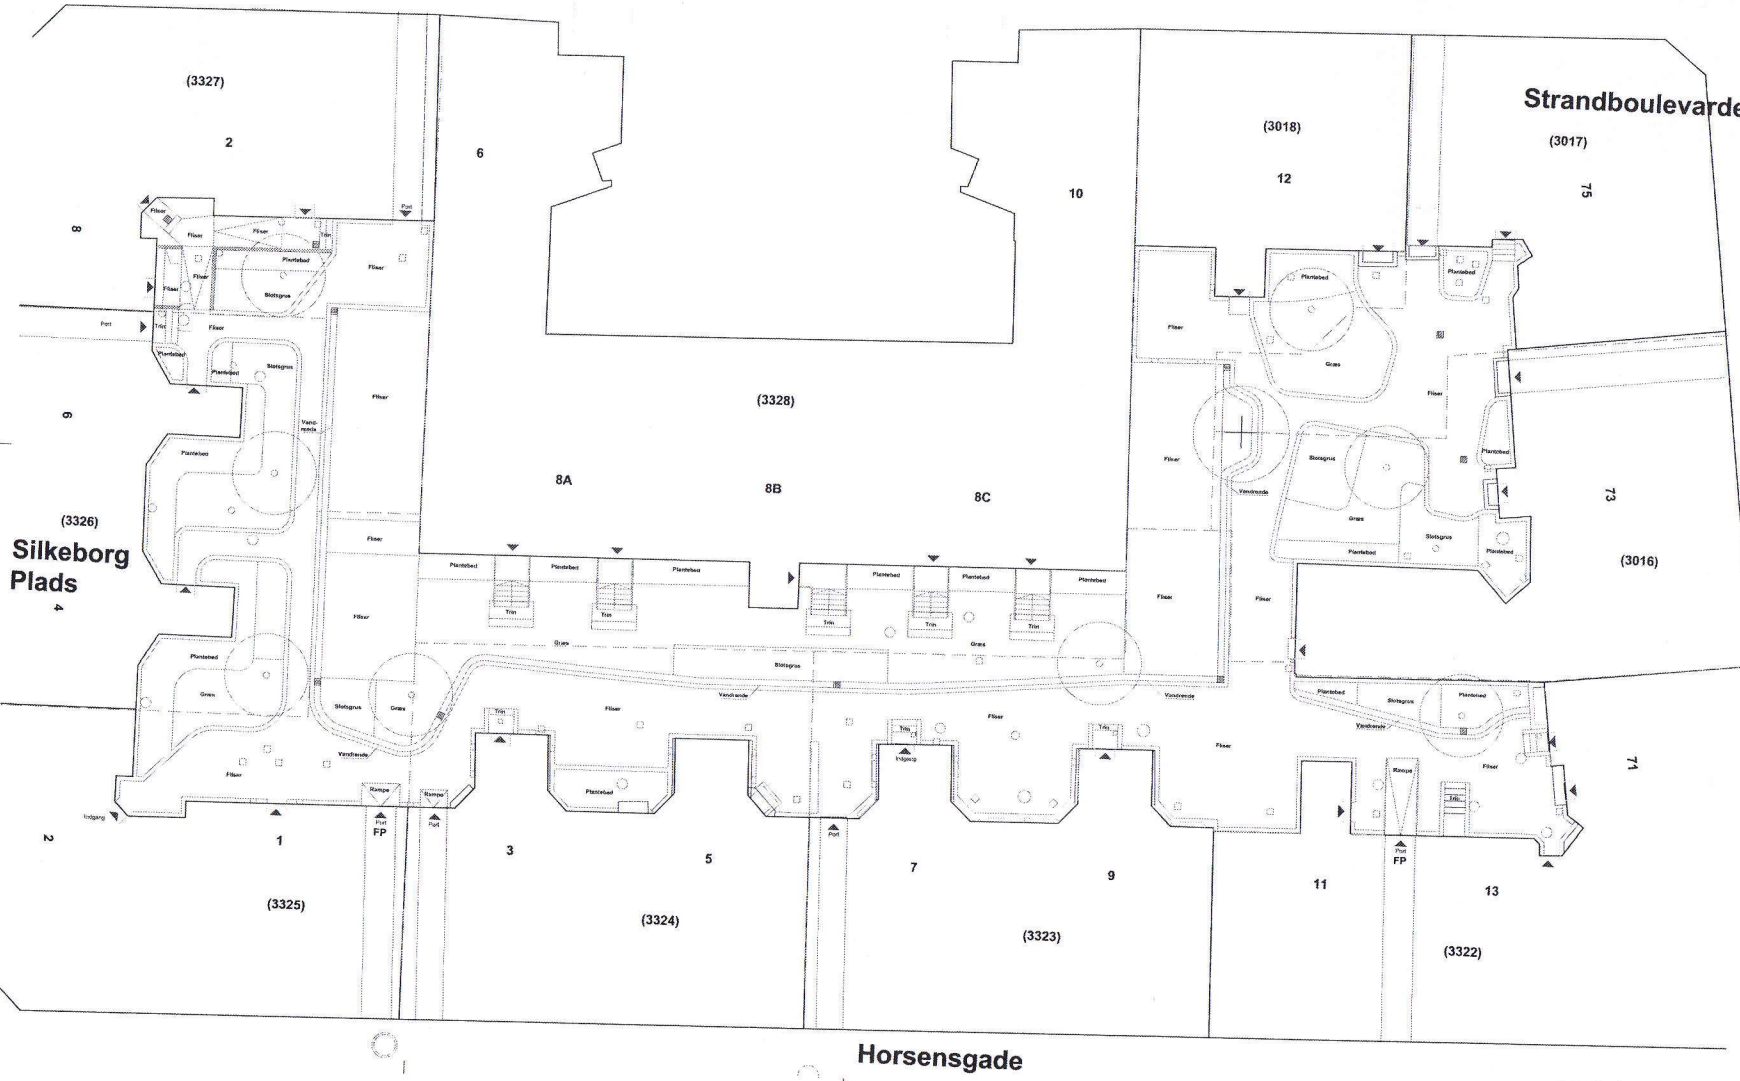

Silkeborg Plads

Strandboulevarden

Horsensgade

Tegn. nr. LN-9-1-30



Vejlegade Karréen - Fælles gårdhave	
Bygherre	København Kommune
Bygherresagfører	
Erhverv	Situationstegning - således udført
Dato	2019-04-11
Finansansvarlig	Hovedarkitekt
Projektledende arkitekt	NV
Kopieretegner	ML

Tegn. nr. LN-9-1-30
 ark. 1/100