




SIGNATURFORKLARING

INVENTAR	afslidskure med tagterrasse	Gresplæne
SK1	afslidskure med storskald	Navn
SK2	cykelskure med grønt tag og brandvæg	TRÆ1
SK3	cykelskure med grønt tag og brandvæg	TRÆ2
SK4	cykelskure med grønt tag og brandvæg	TRÆ3
CY1	cykelparkering 90°, 4 pladser	TRÆ4
CY2	cykelparkering 90°, 4 pladser	TRÆ5
CY3	cykelparkering 45°, 4 pladser	TRÆ6
CY4	cykelparkering 45°, 4 pladser	TRÆ7
CY5	cykelbøjle	TRÆ8
CY6	skure til dobbelt cykelparkering m. grønt tag	TRÆ9
AR	skottampe	TRÆ10
SW1	stålwire vertikal	TRÆ11
SW2	stålwire horisontal	TRÆ12
SW3	stålwire horisontal	TRÆ13
LEG1	sandkasse	TRÆ14
LEG2	legenus	TRÆ15
T0	tørrestativ	TRÆ16

BEPLANTING	Navn
TRÆ1	Canadaisk judastræ
TRÆ2	Mirabel
TRÆ3	Æble-træ
TRÆ4	Pære-træ
TRÆ5	Rhododendron "Blue Tit"
TRÆ6	Rhododendron yakushimanum "Shneekrone"
TRÆ7	Rhododendron "English Roseum"
TRÆ8	Rhododendron yakushimanum "Flava"
TRÆ9	Solbær (Ribes nigrum)
TRÆ10	Ribes (Ribes nigrum)
TRÆ11	Kvælkæd (Viburnum hillieri)
TRÆ12	Stien (Prunus spinosa)
TRÆ13	Bærmyseal (Amelanchier canadensis)
TRÆ14	Hyl (Sambucus nigra)
TRÆ15	Aln. hassel (Corylus avellana)
TRÆ16	Horntisie (Hydrangas aspera)
TRÆ17	Bergyr (Pinus mugo)
TRÆ18	Sommerfiglebusk (Buddleja "Empire blue")
TRÆ19	Forsythia (Forsythia x intermedia)
TRÆ20	Skimmia x confusa (Skimmia)
TRÆ21	Plantebed

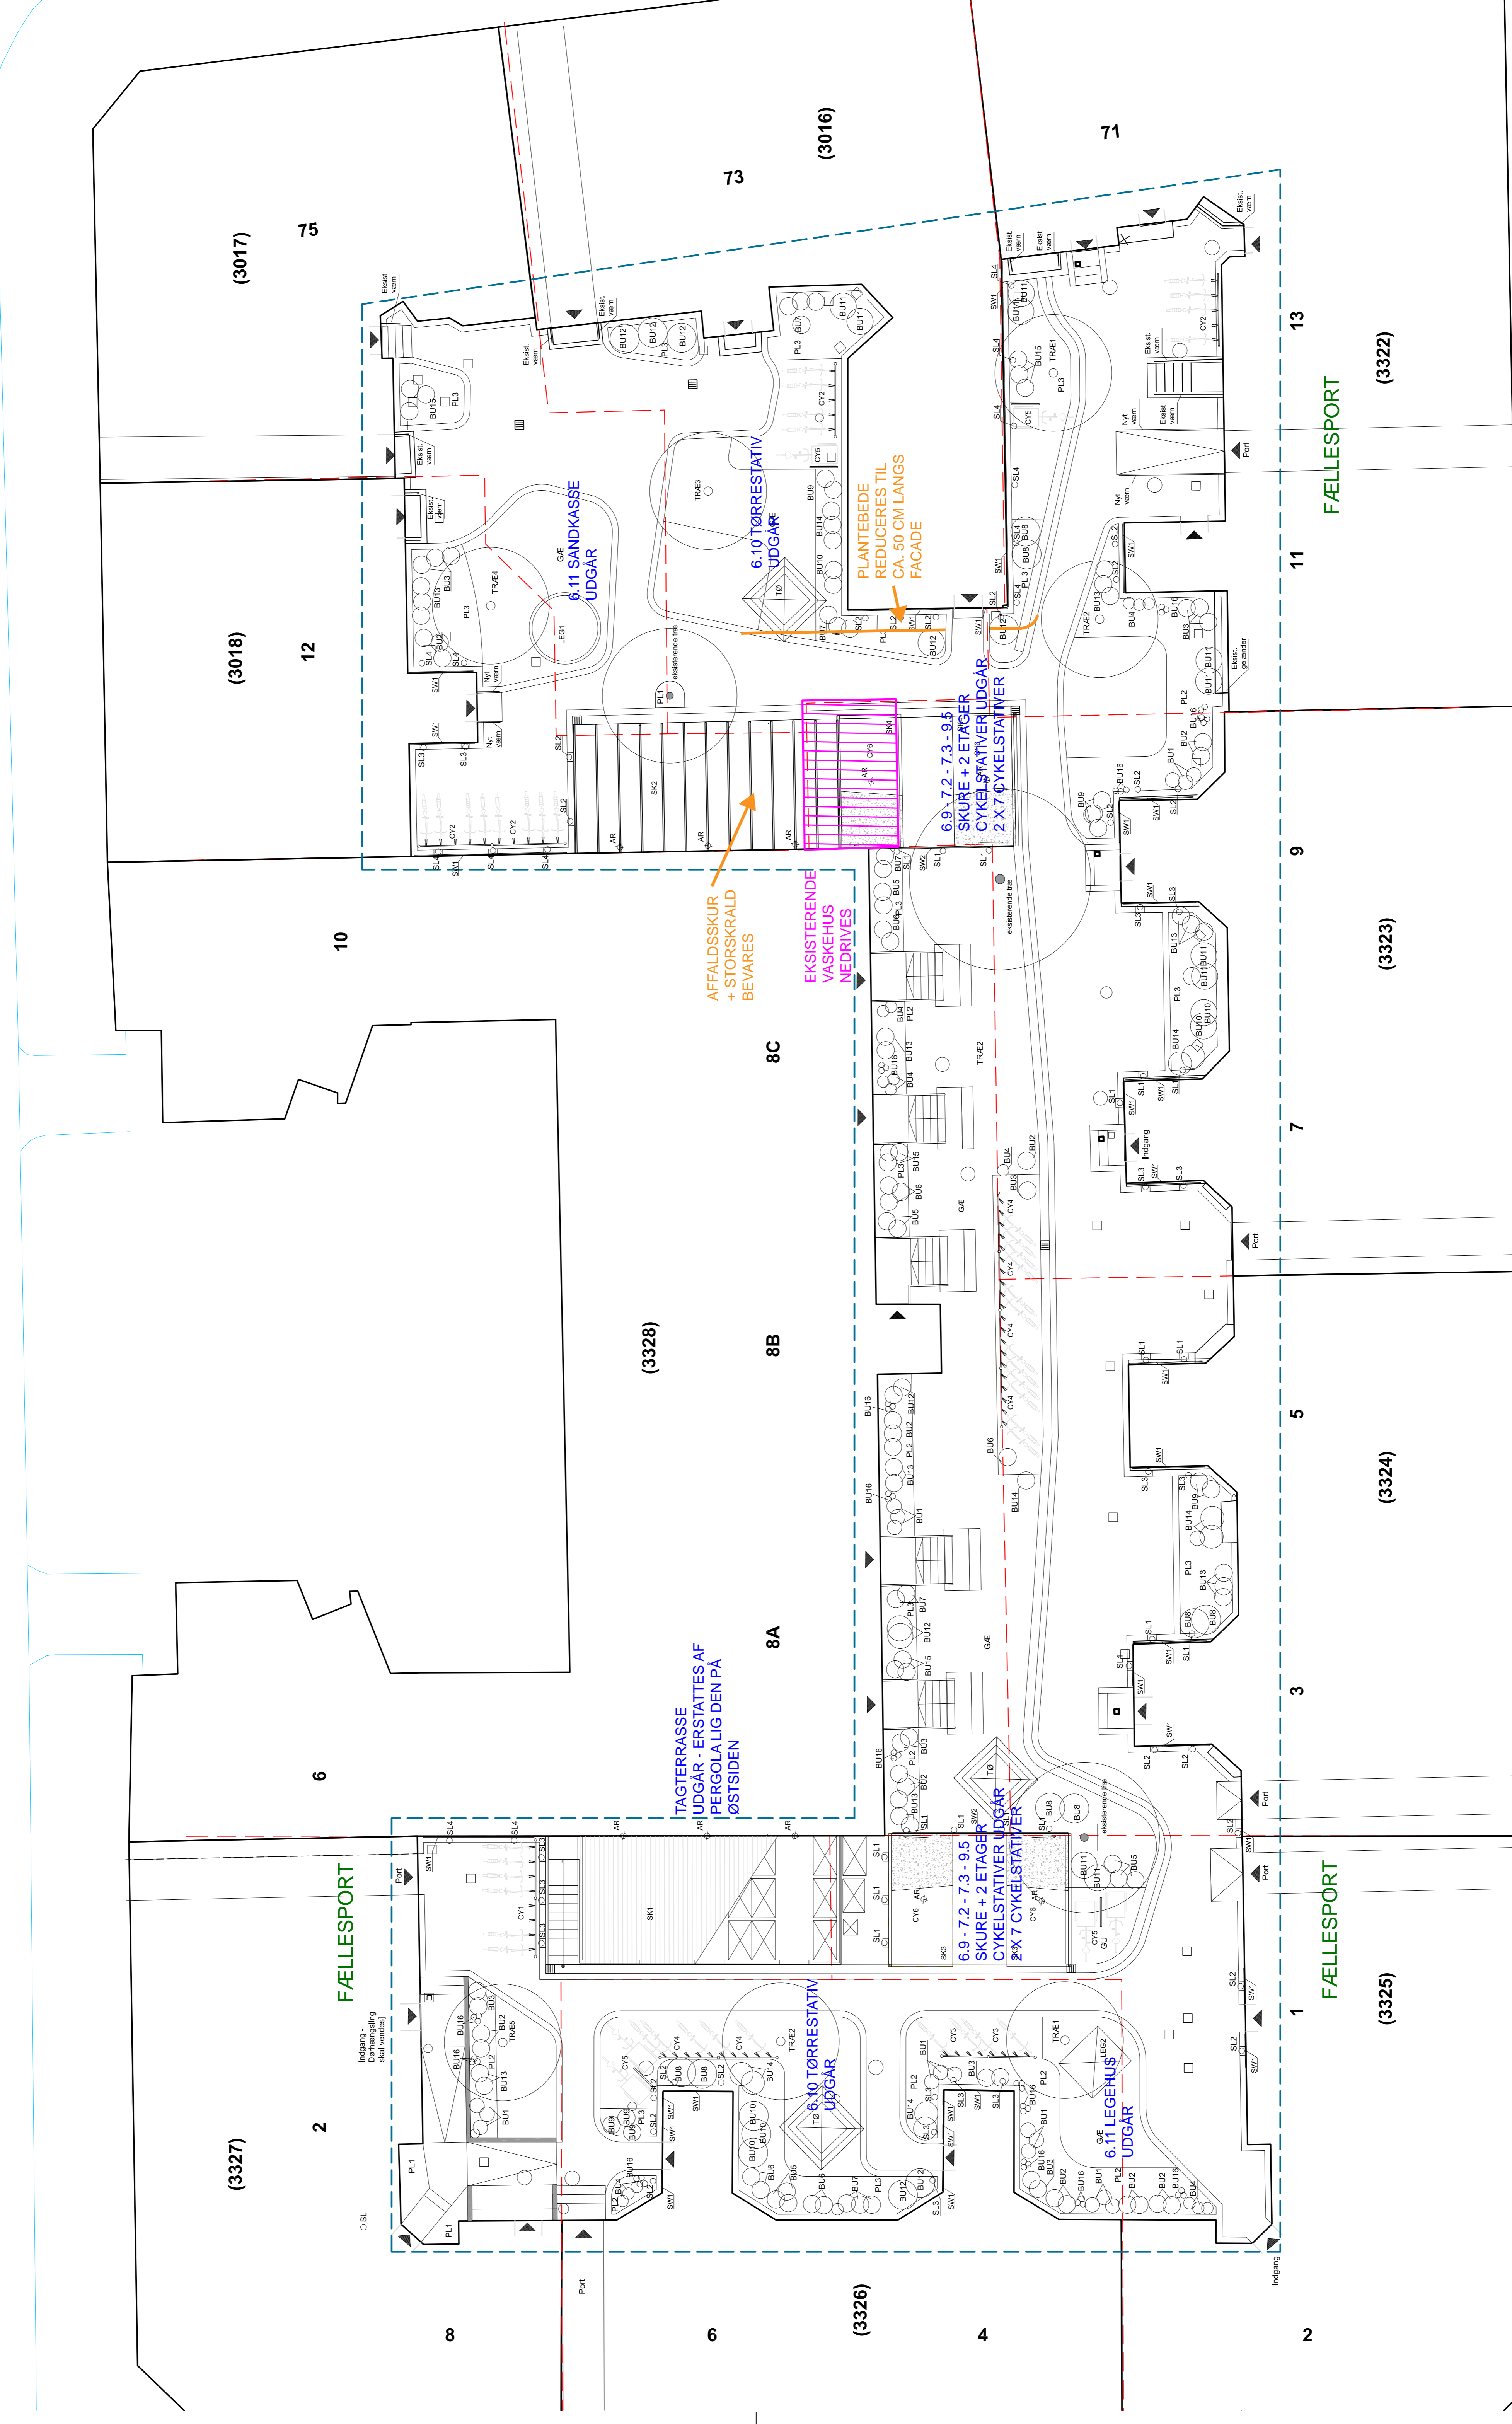

Tegn. nr. LN-04-170

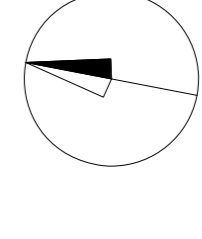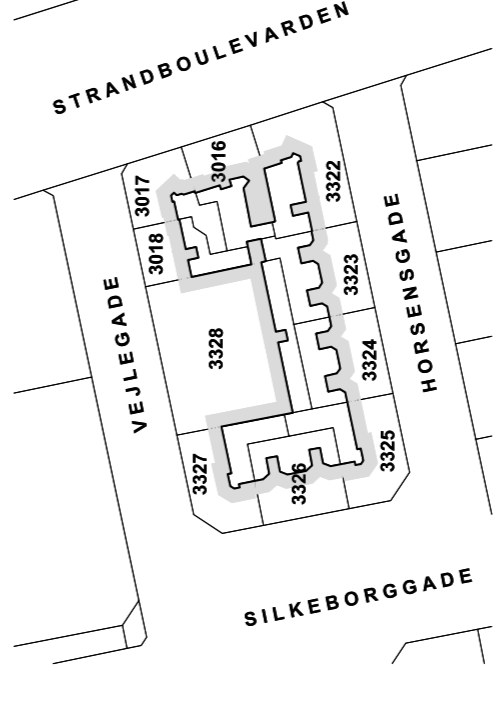

Rev.	Udsat	Udført	Kontrol	Dato

Veilegade Karréen - Fælles gårdhave

Bygherre: Københavns Kommune

Bygherredokumentation

Scenario 2
Ejner: 2018.03.23
Fasebetegnelse: Hovedprojekt
Projektet/tegnet: MM
Kontrolleret: NL

Tegn. nr. LN-04-170
Mål: 1:100